Obnova PáTN DN 700 Michle-Jih, I. etapa

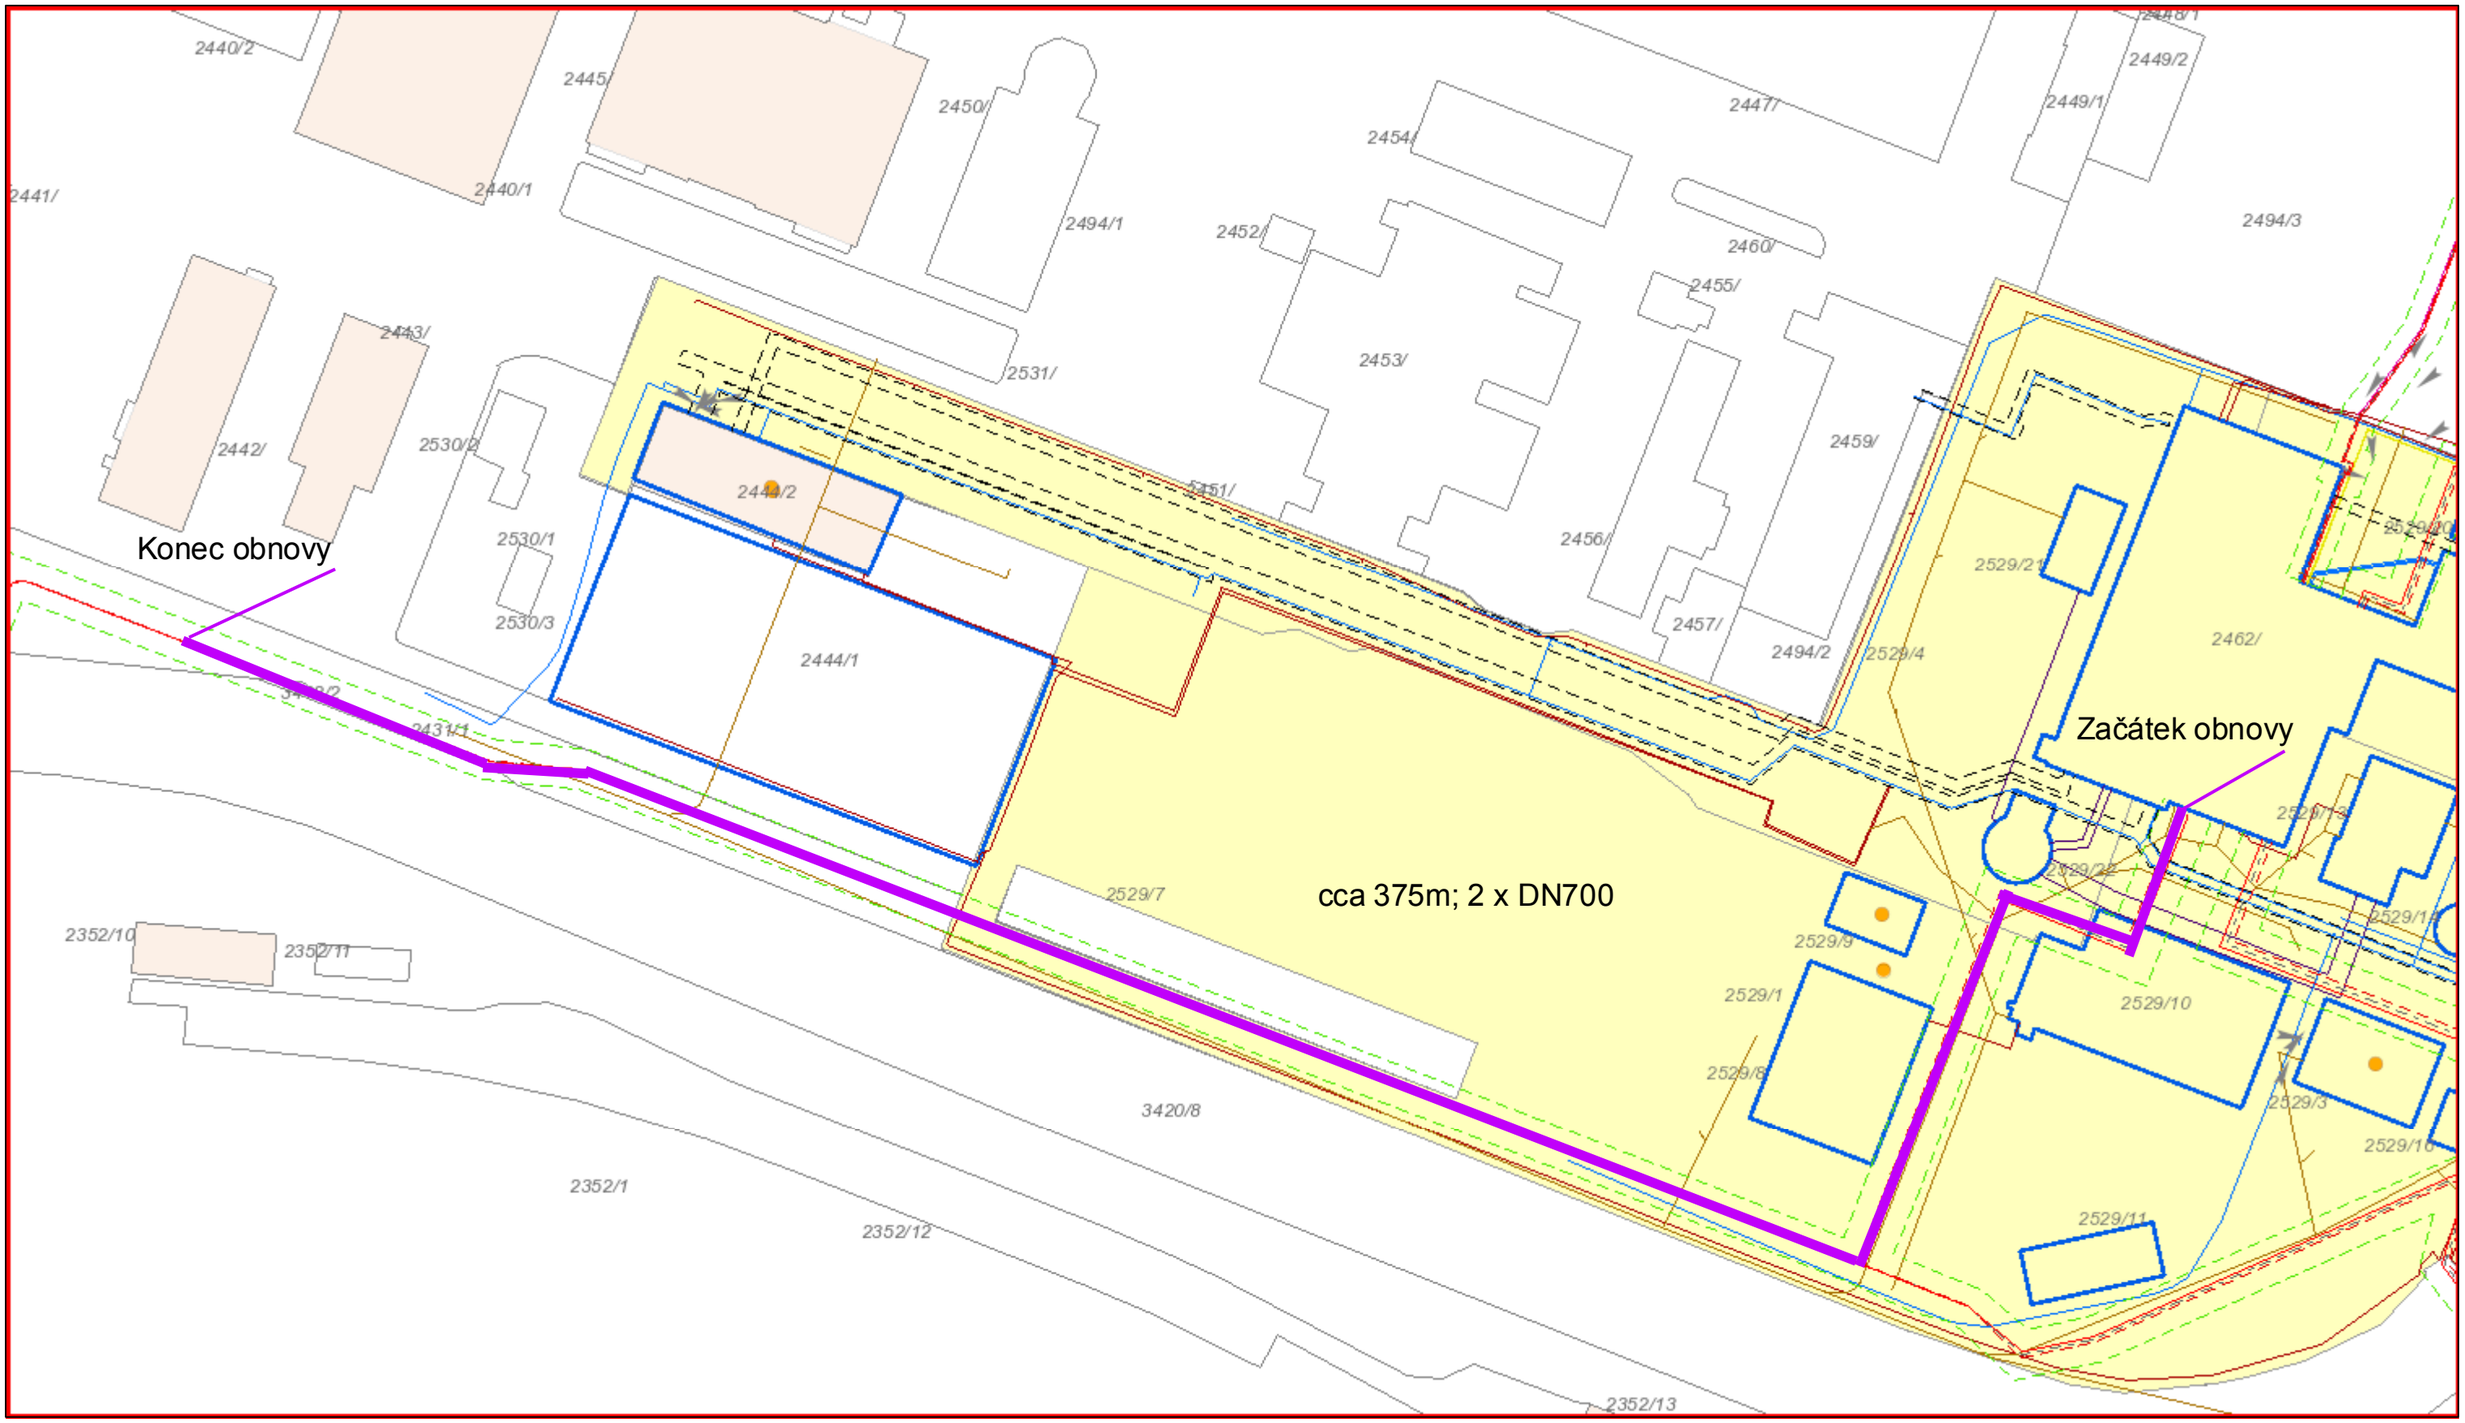

TPS Přívod
- Horkovod
- Teplovod
- UT
- TUV
- Parovodní potrubí

TPS Zpátečka
- Horkovod
- Teplovod
- UT
- TUV cirkulace
- Kondenzátní potrubí
- TPS Osa tepelné sítě

- TPS Hrana kanálu
- KOL Kolektor

TPS Předávací stanice
- PT
- Cizí ve správě PT
- Cizí
- TPS Otvor

- TPS Šachta
- TPS Armaturní poklop
- SAP Odběrné místo
- TPS Fotografie

TPS Ochranné pásmo
- Tepelná síť
- Slaboproud
- Silnoproud
- Vodovod
- Plynovod
- Kanalizace
- Ve správě PT
- OS SLAB Sdělovací kabel
- OS SLAB Optický kabel
- OS PLYN Vedení
- OS KAN Vedení
- OS ELE Vedení
- OS ELE PRIS
- OS ELE Trafostanice
- OS VOD Vedení
- OS PROD Most
- OS PROD Potrubí
- NEM Budovy PT
- NEM Pozemky PT
- RUIAN Adresa
- RUIAN Ulice
- RUIAN Parcela
- RUIAN Stavba

1:900

0 30 60 m

Autor: Pražská Teplárenská a.s.

Vytištěno dne: 16. 12. 2021