Obnova PáTN DN600 TMA-jih, Teplárenská-Tiskařská

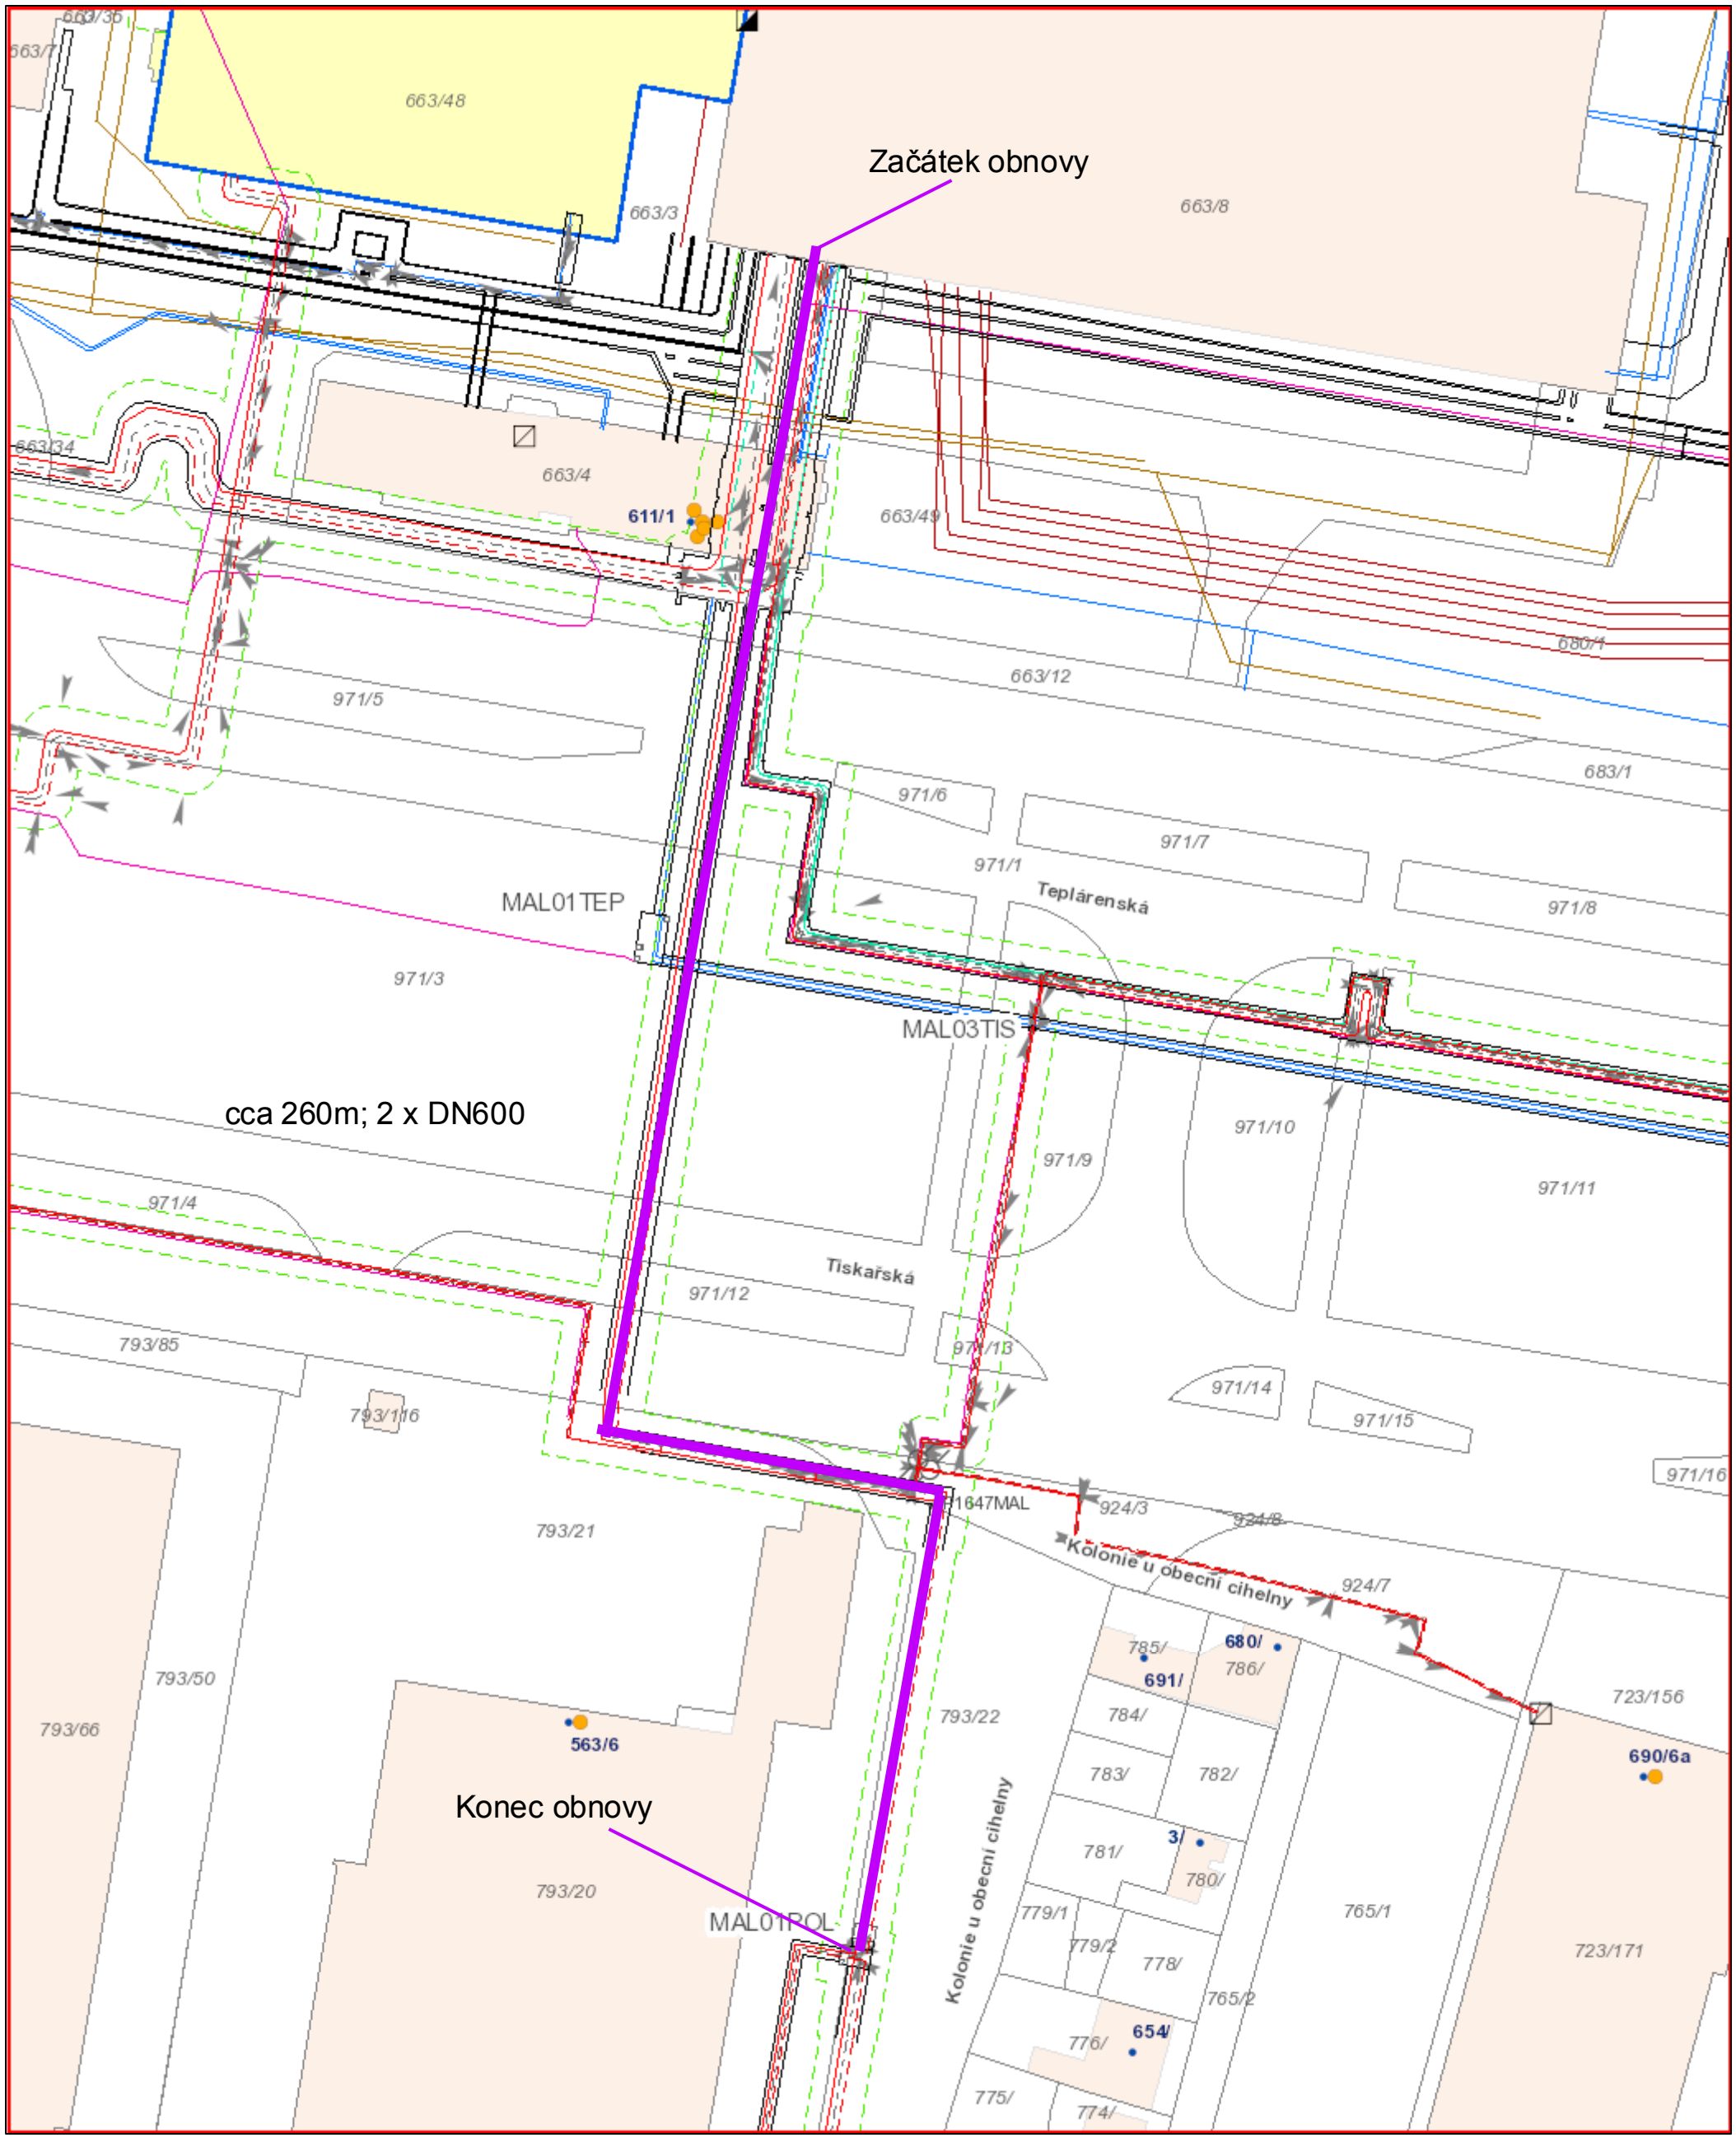

TPS Přívod
- Horkovod
- Teplovod
- UT
- TUV
- Parovodní potrubí

TPS Zpátečka
- Horkovod
- Teplovod

- UT
- TUV cirkulace
- Kondenzátní potrubí
- TPS Osa tepelné sítě
- TPS Hrana kanálu
- KOL Kolektor

TPS Předávací stanice
- PT
- Cizí ve správě PT

- Cizí
- TPS Otvor
- TPS Šachta
- TPS Armaturní poklop
- SAP Odběrné místo
- TPS Fotografie

TPS Ochranné pásmo
- Tepelná sít
- Slaboproud

- Silnoproud
- Vodovod
- Plynovod
- Kanalizace
- Ve správě PT
- OS SLAB Sdělovací kabel
- OS SLAB Optický kabel
- OS PLYN Vedení
- OS KAN Vedení

1:800

0 30 60 m

Autor: Pražská Teplárenská a.s.

Vytištěno dne: 16. 12. 2021